


ارتفاع مجاز دور سالن 3.0 متر
 وسط سالن 4.0 متر
Allowable next to wall 3.0 m
Height middle of hall 4.0 m

متر از غرف داخل سالن یا نقشه اجرایی تطابق داشته و صحیح می باشد		
نام و امضای مدیر سالن	نام و امضای کارشناس فنی	نام و امضای ناظر غرفه آرایشی
متر از نقشه چک شد و صحیح می باشد		
متر از نقشه چک شد، صحیح و مورد تایید می باشد		
نام و امضای کارشناس مسئول غرفه آرایشی		نام و امضای کارشناس مسئول غرفه آرایشی

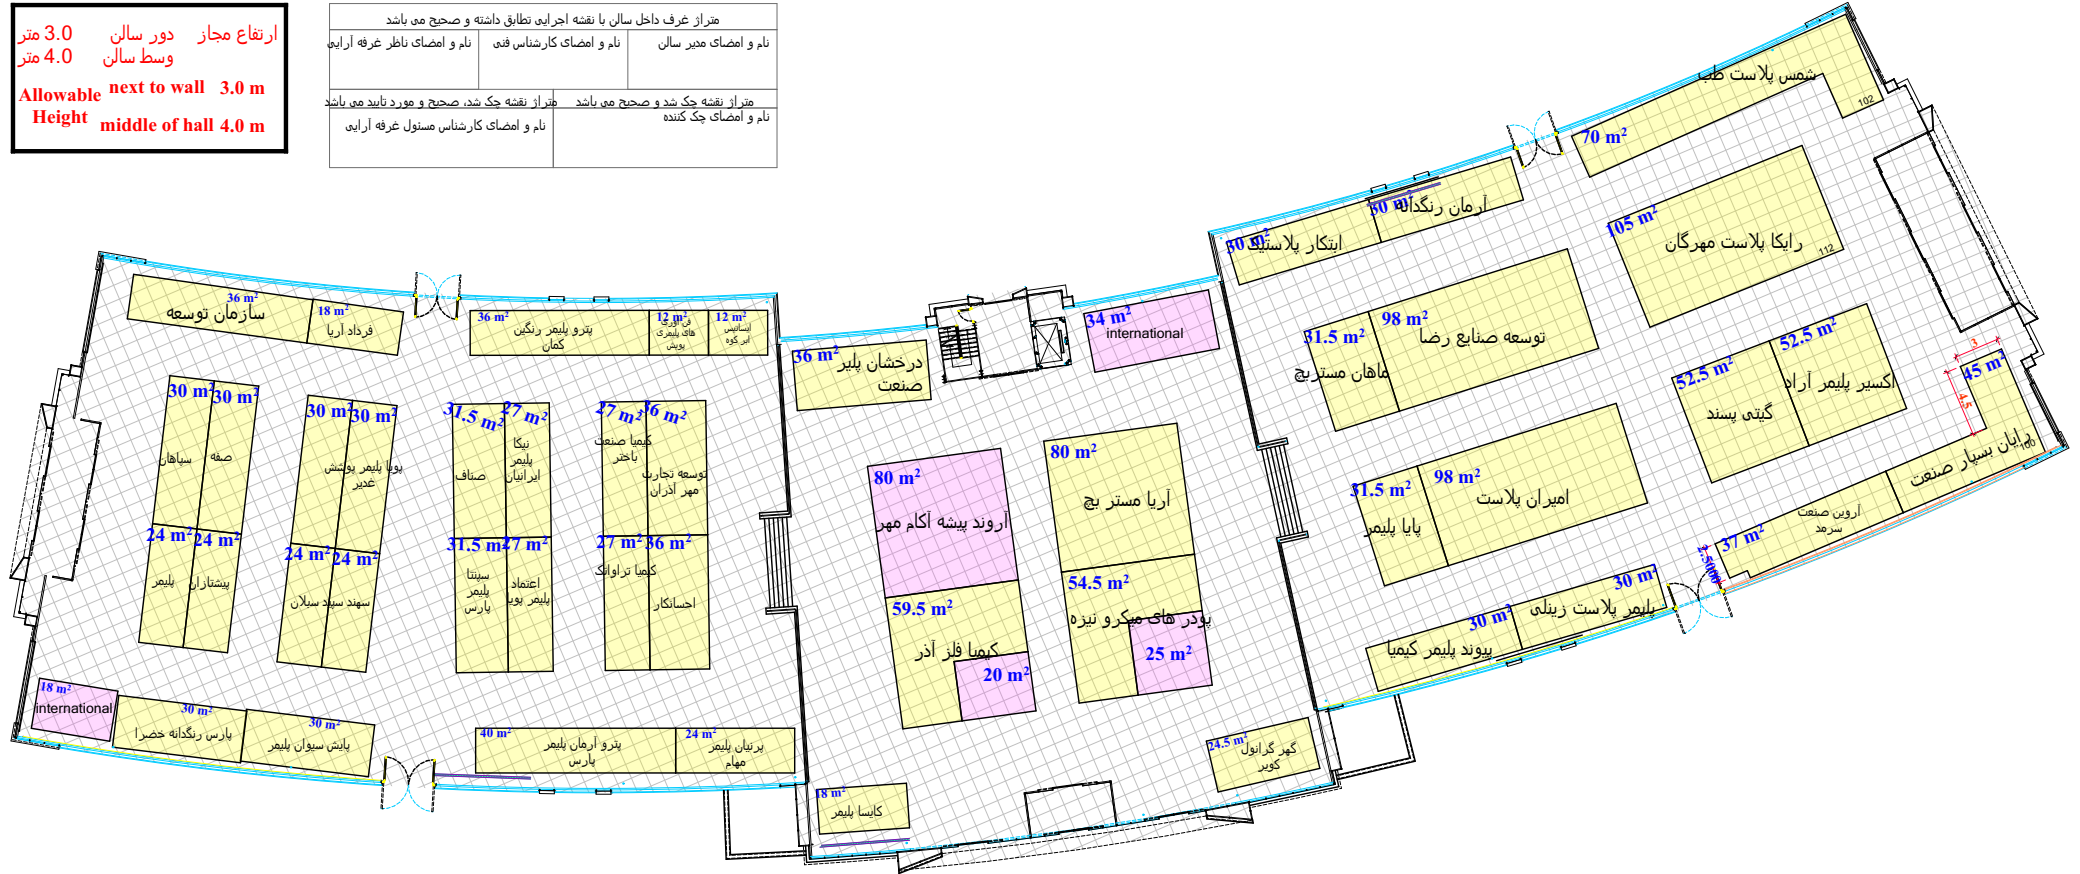

Hall No. 5

مساحت کل سالن 4100.0 مترمربع
 مساحت مصوب مساحت حداقل مصوب مساحت مجموع متر از تحت پوشش مترمربع




مترمربع	متر از طبقه دوم	مترمربع	فضای با تجهیزات ریالی
مترمربع		مترمربع	فضای با تجهیزات ارزی
مترمربع		مترمربع	فضای خودساز ریالی
مترمربع		مترمربع	فضای خودساز ارزی
مترمربع		مترمربع	فضای ویژه ستای

گریدهای شطرنجی یک گرانده نقشه 1*1 می باشد. نیم مربع (مستطیل)
 معادل نیم متر است. موقعیت و ابعاد ستون ها تقریبی است
 ارتفاع مجاز دور سالن 4.5 متر
 وسط سالن 4.5 متر
 Allowable Height
 Next to wall 4.5 m
 Middle of hall 4.5 m

متراژ غرف داخل سالن با نقشه اجرایی تطابق داشته و صحیح می باشد		
نام و امضای مدیر سالن	نام و امضای کارشناس فنی	نام و امضای ناظر غرفه آرایبی
متراژ نقشه چک شد و صحیح می باشد		
متراژ نقشه چک شد، صحیح و مورد تایید می باشد		
نام و امضای چک کننده		نام و امضای کارشناس مسئول غرفه آرایبی

درب شرقی اضطراری

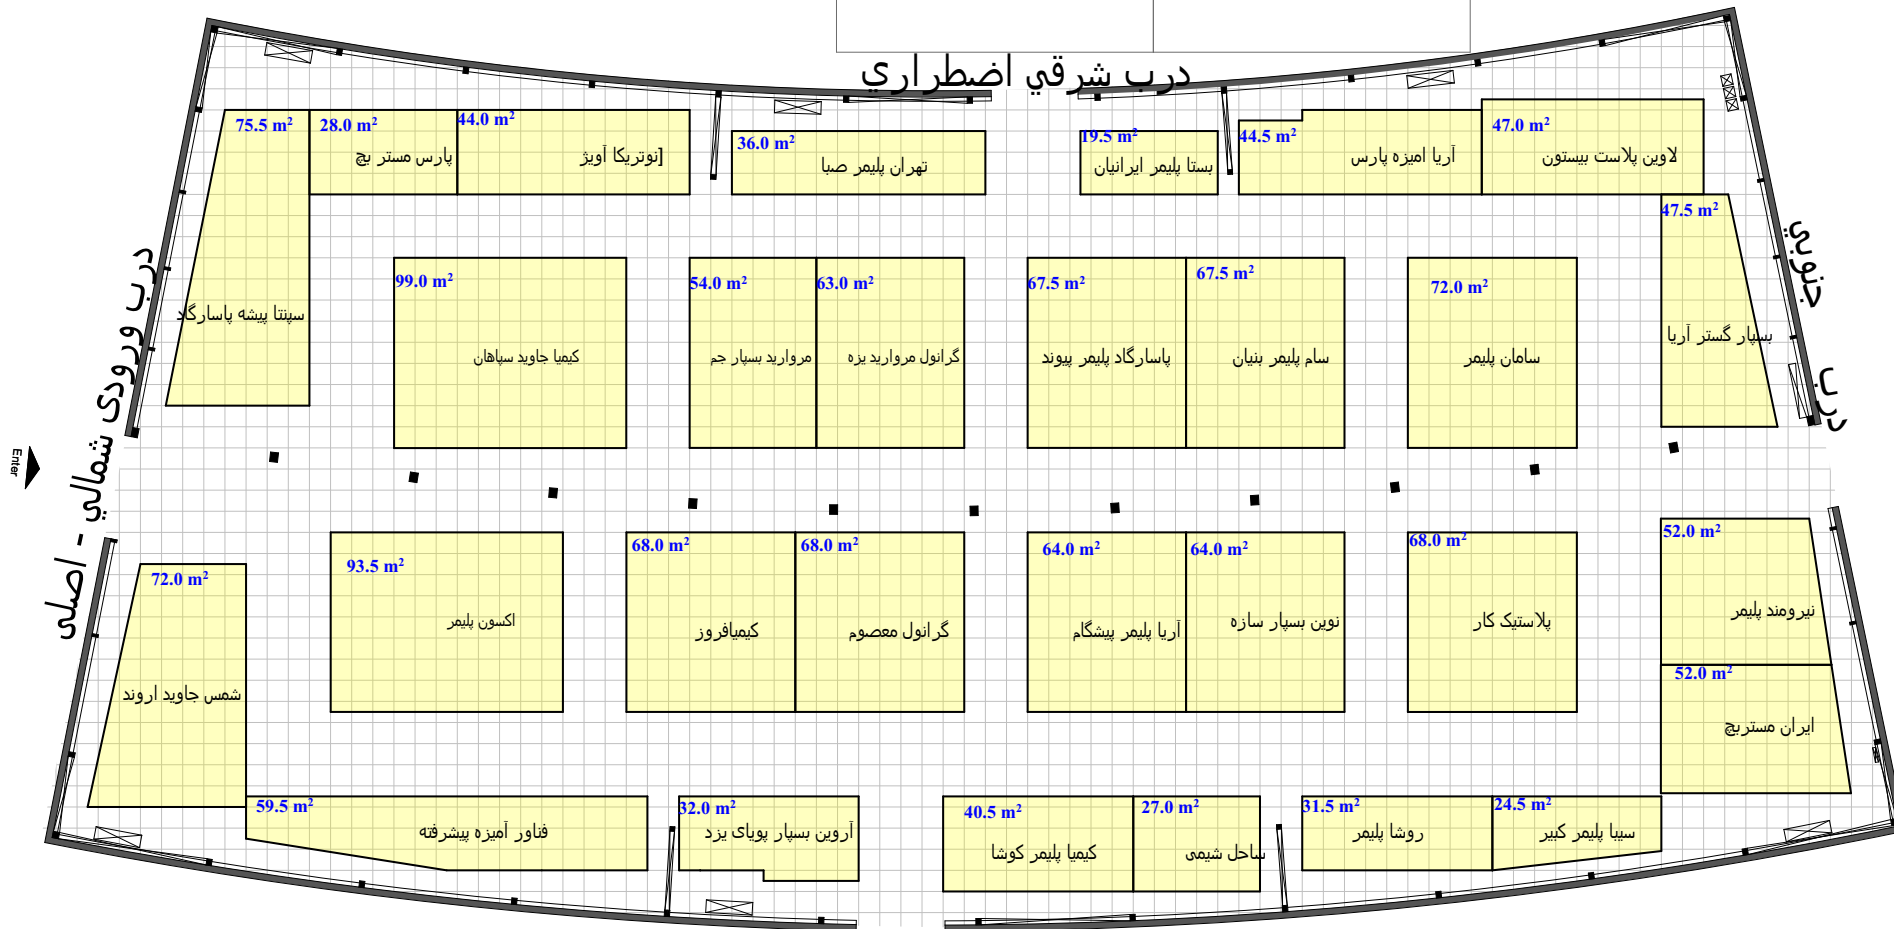

Hall No. 6




مساحت کل سالن 3069 مترمربع
 حداقل مصوب مساحت
 مجموع متراژ تحت پوشش

- فضای باتجهيزات ریالی مترمربع
- فضای باتجهيزات ارزي --- مترمربع
- فضای خودساز ریالی مترمربع
- فضای خودساز ارزي --- مترمربع
- فضای ویژه ریالی --- مترمربع

گرفته‌های شطرنجی بک گراند نقشه 1*1 می باشد. نیم مربع (مستطیل)
 معادل نیم متر است. موقعیت و ابعاد ستون ها تقریبی است
 ارتفاع مجاز دور سالن 4.5 متر
 ارتفاع مجاز وسط سالن 4.5 متر
 Allowable Height
 Next to wall 4.5 m
 Middle of hall 4.5 m

متر از غرف داخل سالن با نقشه اجرایی تطابق داشته و صحیح می باشد		
نام و امضای مدیر سالن	نام و امضای کارشناس فنی	نام و امضای ناظر غرفه آرایشی
متر از نقشه چک شد و صحیح می باشد		
نام و امضای چک کننده		
متر از نقشه چک شد، صحیح و مورد تایید می باشد		
نام و امضای کارشناس مسئول غرفه آرایشی		

درب شرقی اضطراری

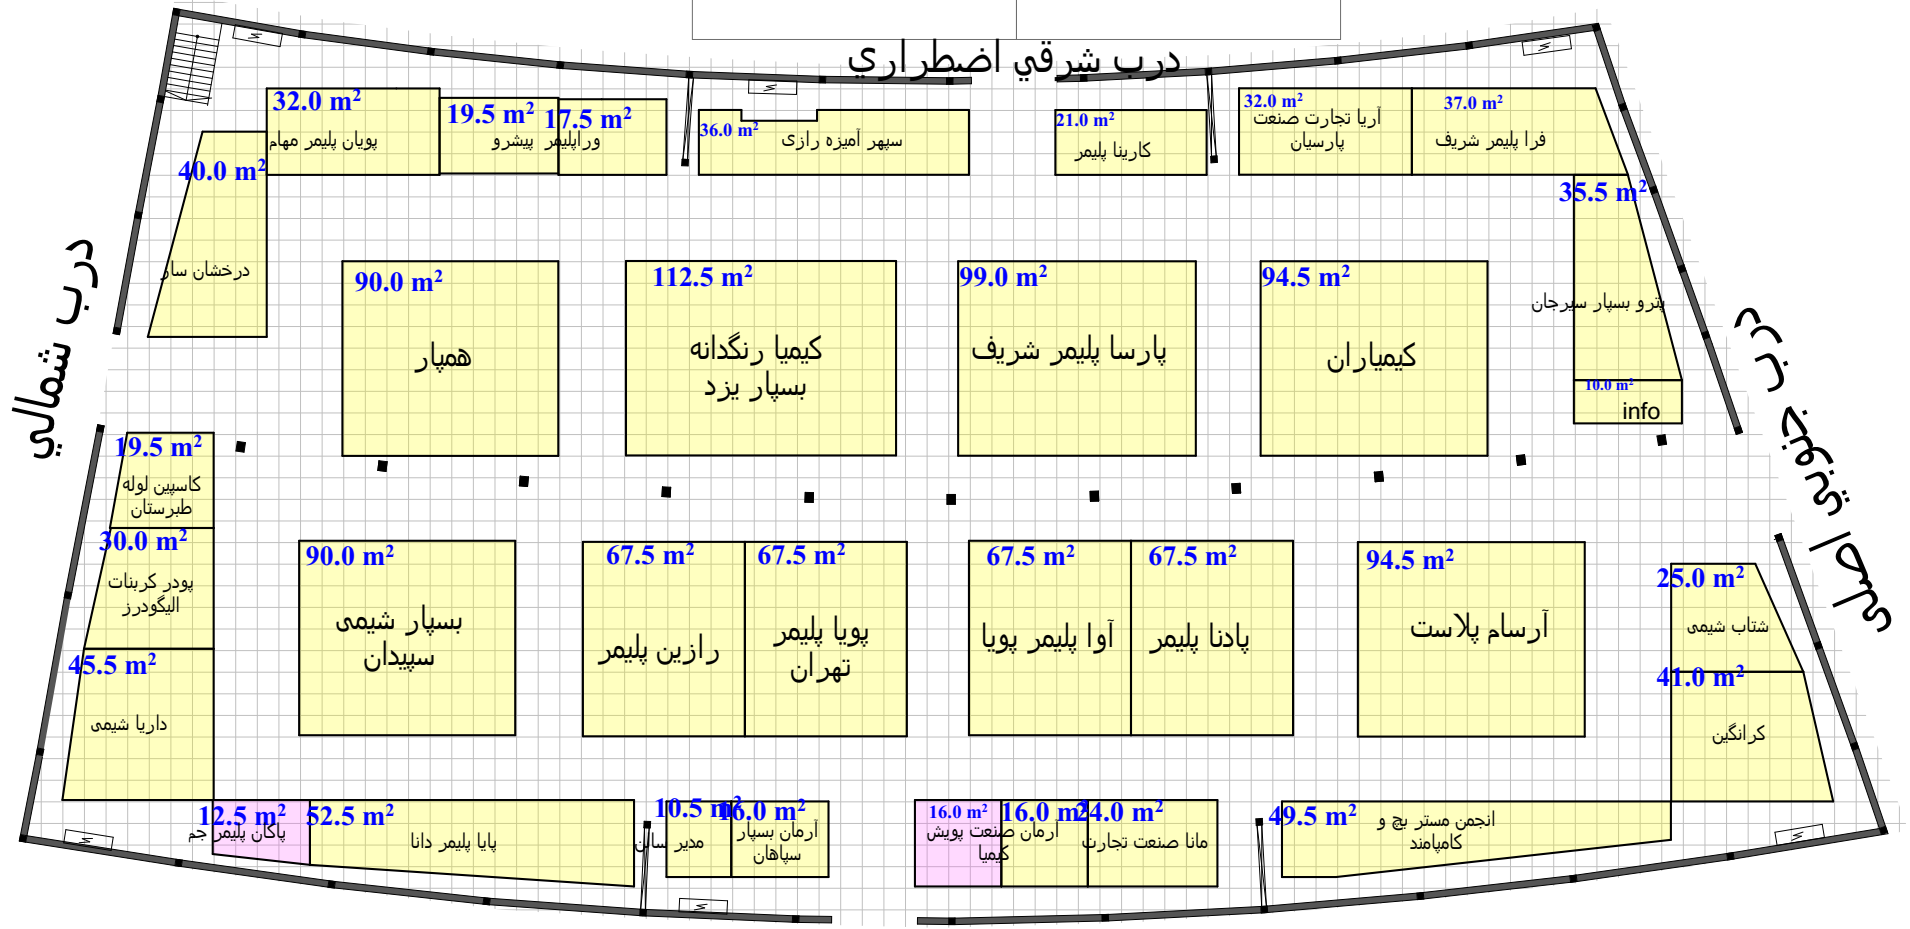

درب غربی اضطراری



Hall No. 7



مساحت کل سالن 2931 مترمربع
 حداقل مصوب مساحت
 مجموع متر از تحت پوشش

- فضای با تجهیزات رایالی (مترمربع)
- فضای با تجهیزات ارزی (مترمربع)
- فضای خودساز رایالی (مترمربع)
- فضای خودساز ارزی (مترمربع)



Hall No. 10,11

مساحت کل سالن
 حداقل مصوب مساحت
 مجموع متر از تحت پوشش

- فضای خودساز ارزی 0 مترمربع
- فضای بانچهپرات ارزی 0 مترمربع
- فضای خودساز ریالی 0 مترمربع
- فضای بانچهپرات ریالی 0 مترمربع



کل فضای سر پوشیده

فضای خودساز ارزی

فضای خودساز ریالی

فضای با تجهیزات ریالی




Hall No. 27



North

گریدهای شطرنجی یک گراند نقشه 1*1 می باشد. نیم مربع (مستطیل)
 معادل نیم متر است. موقعیت و ابعاد ستون ها تقریبی است
 ارتفاع مجاز دور سالن 4.5 متر
 وسط سالن 4.5 متر
 Middle of hall 4.5 m
 Allowable Height
 Next to wall 4.5 m

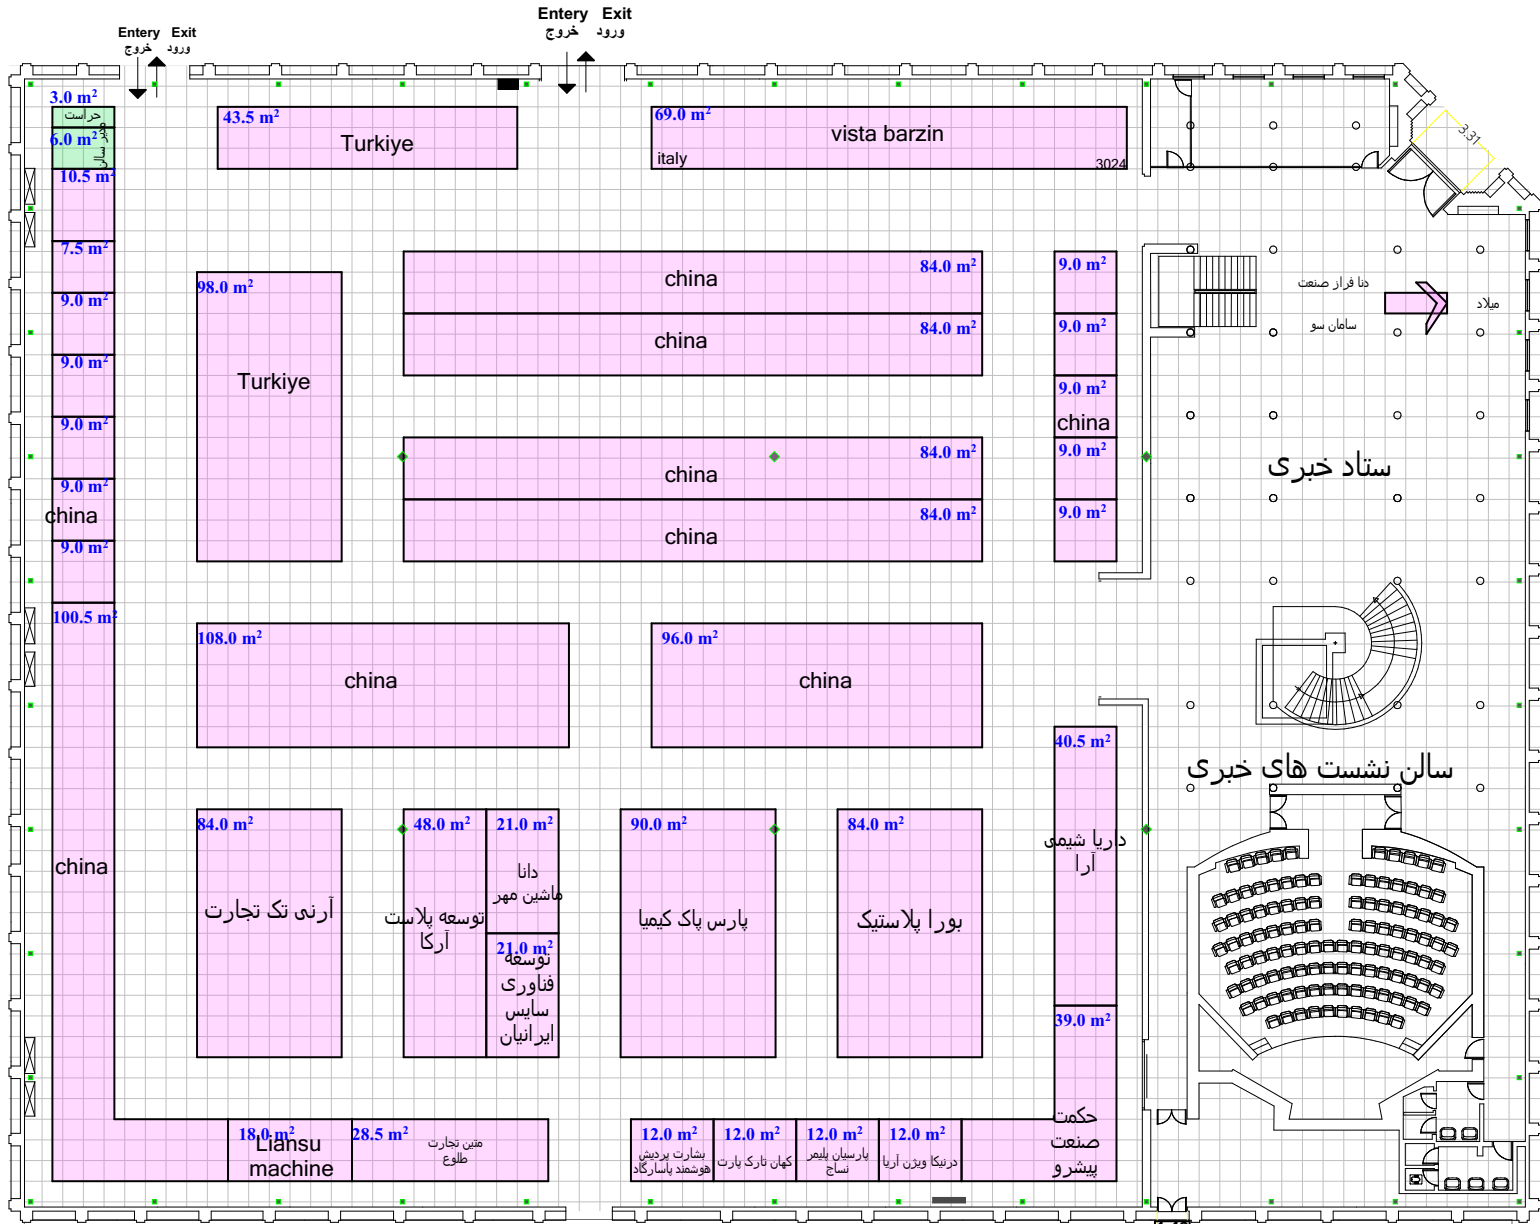

Hall No. 35

مساحت کل سالن 2943 مترمربع
 حداقل مصوب مساحت 2943 مترمربع
 مجموع مترآز تحت پوشش 2943 مترمربع




درب اضطراری

- فضای باتجهیزات ریالی
- فضای باتجهیزات ارزی
- فضای خودساز ریالی
- فضای خودساز ارزی

مترآز غرف داخل سالن با نقشه اجرایی تطابق داشته و صحیح می باشد	نام و امضای مدیر سالن
مترآز نقشه چک شد و صحیح می باشد	نام و امضای کارشناس فنی
نام و امضای چک کننده	نام و امضای کارشناس مسئول غرفه آرایشی

گریدهای شطرنجی بک گراند نقشه 1*1 می باشد. نیم مربع (مستطیل)
 معادل نیم متر است. موقعیت و ابعاد ستون ها تقریبی است
 Next to wall 4.5 m
 Middle of hall 4.5 m
 ارتفاع مجاز دور ستون 4.5 متر
 وسط ستون 4.5 متر

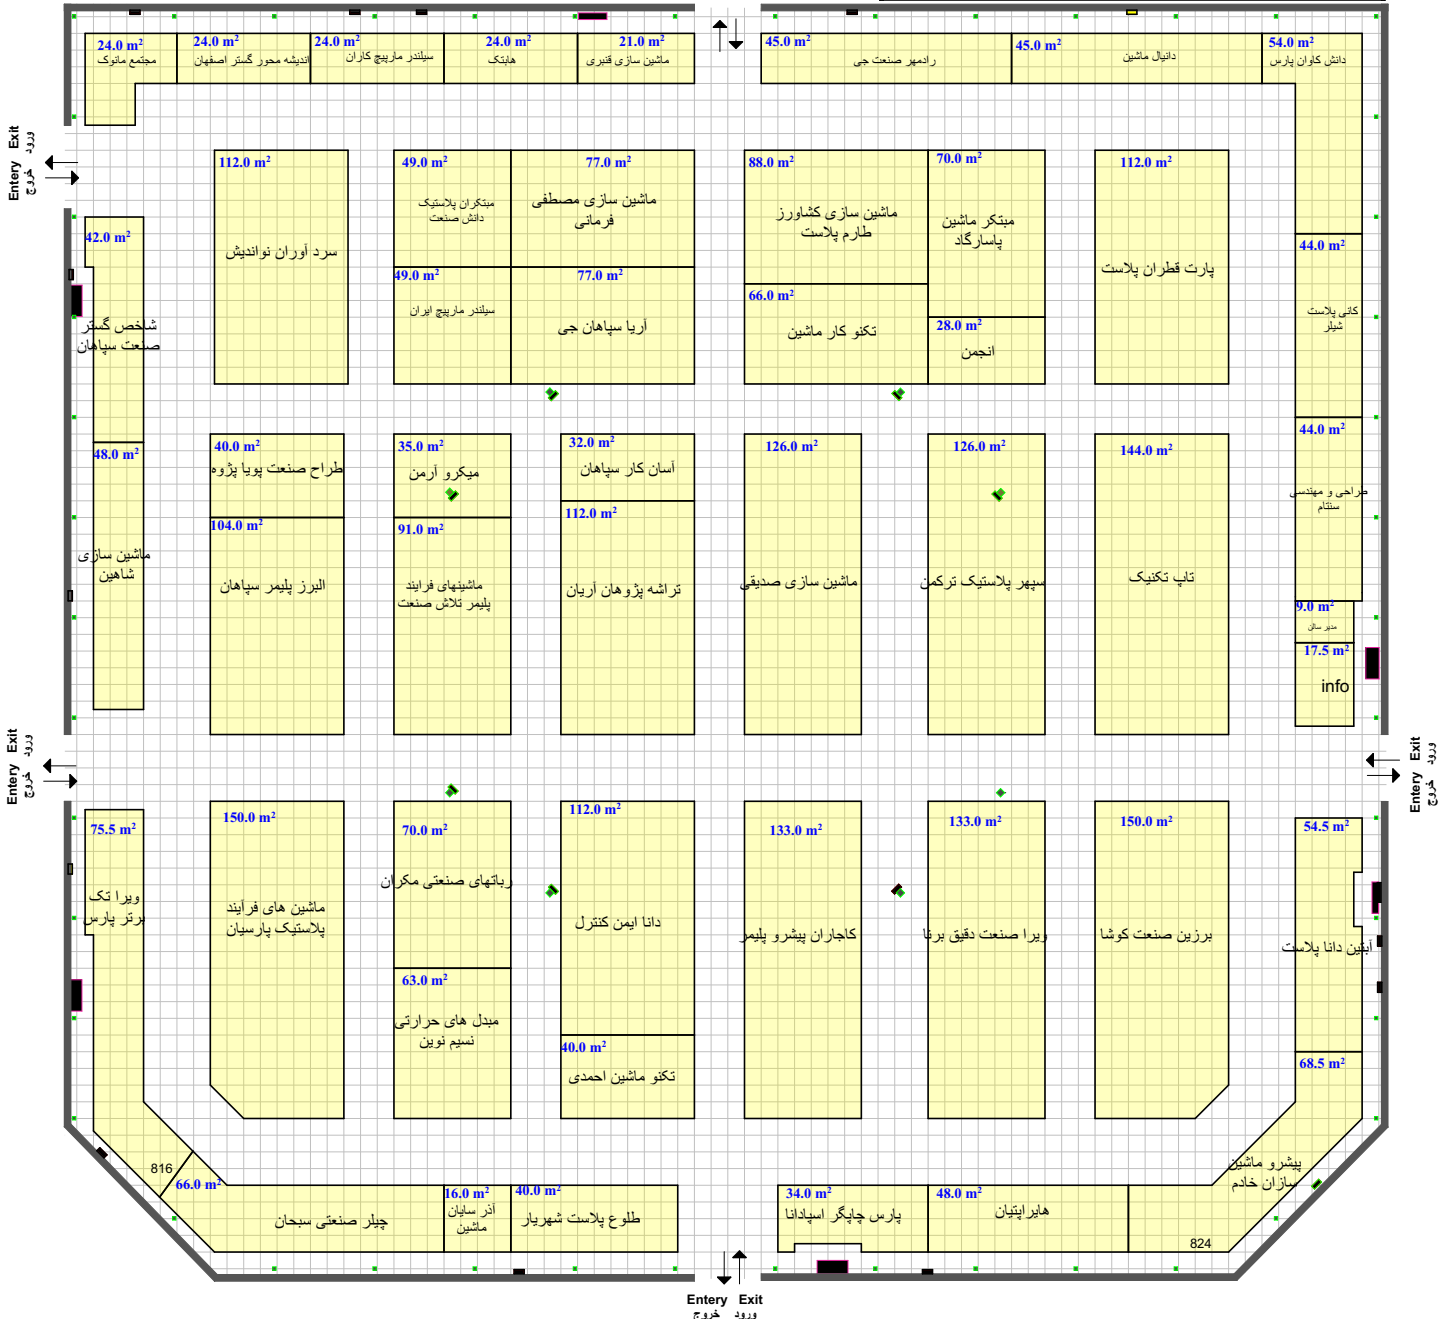


Hall No. 38

مساحت کل سالن

مجموعه متر از تحت پوشش



- فضای با تجهیزات ریلی
- فضای با تجهیزات آری
- فضای خودساز ریلی
- فضای خودساز آری
- فضای ویژه ستادی

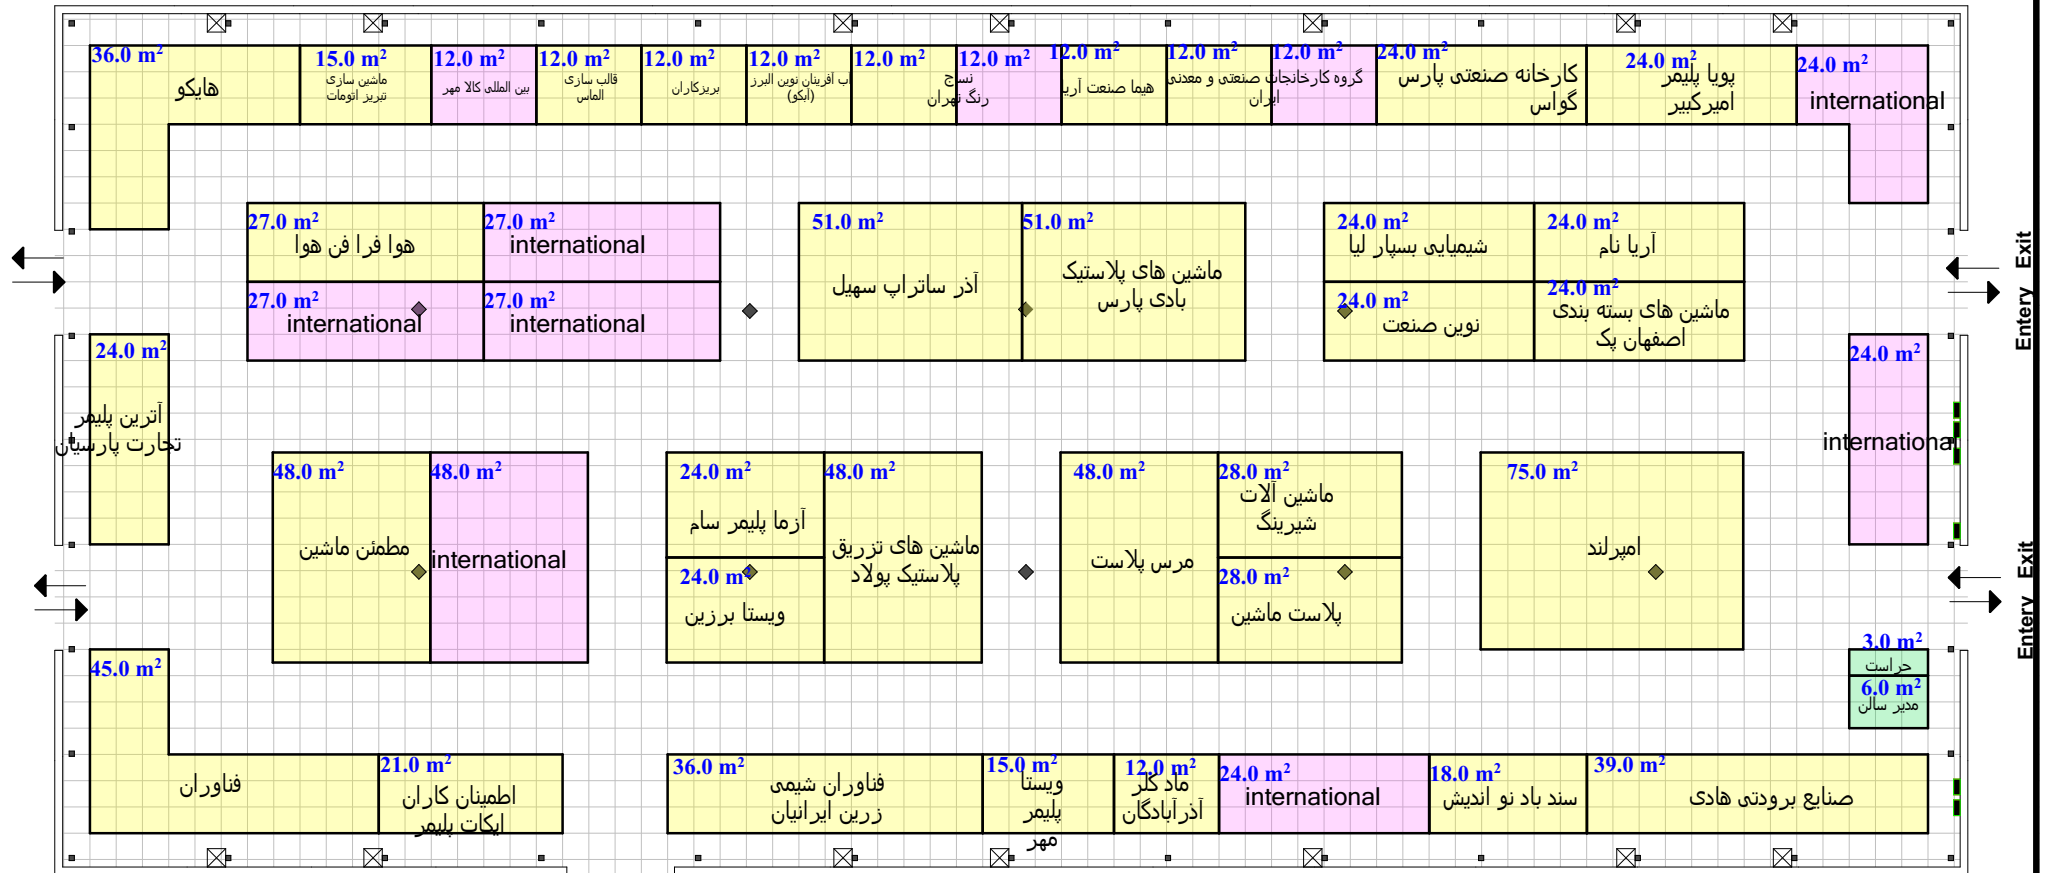


درب اضطراری

Hall No. 38A



مساحت کل سالن 2348.5 مترمربع
 حداقل مصوب مساحت مترمربع
 مجموع متراژ تحت پوشش مترمربع

- فضای باتجهيزات ریالی مترمربع
- فضای باتجهيزات ارزي مترمربع
- فضای خودساز ریالی مترمربع
- فضای خودساز ارزي مترمربع

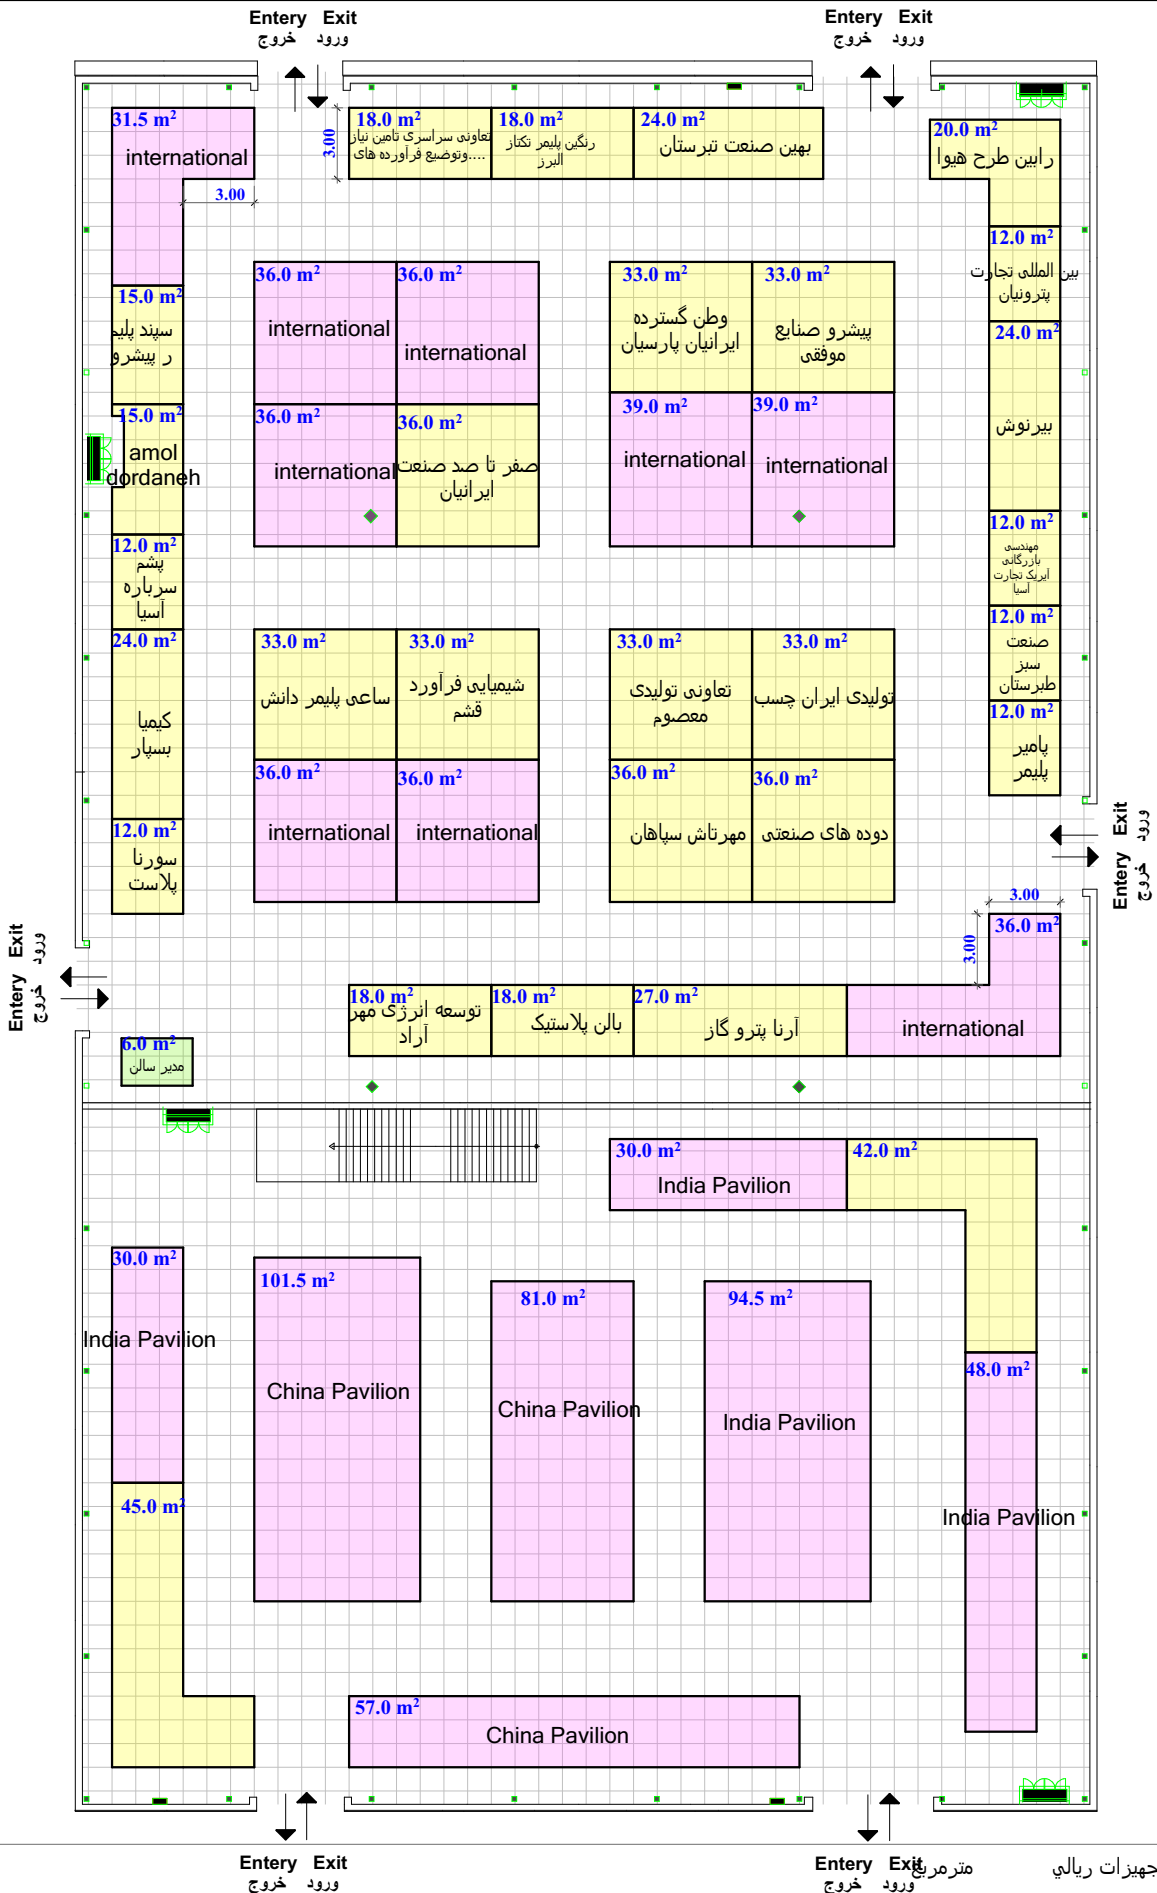


Hall No. 40, 40A



مساحت کل سالن 3054 مترمربع
 حداقل مصوب مساحت
 مجموع مترائ تحت پوشش

- فضای باتجهيزات ريالي
- فضای خودساز ارزي
- فضای خودساز ارزي

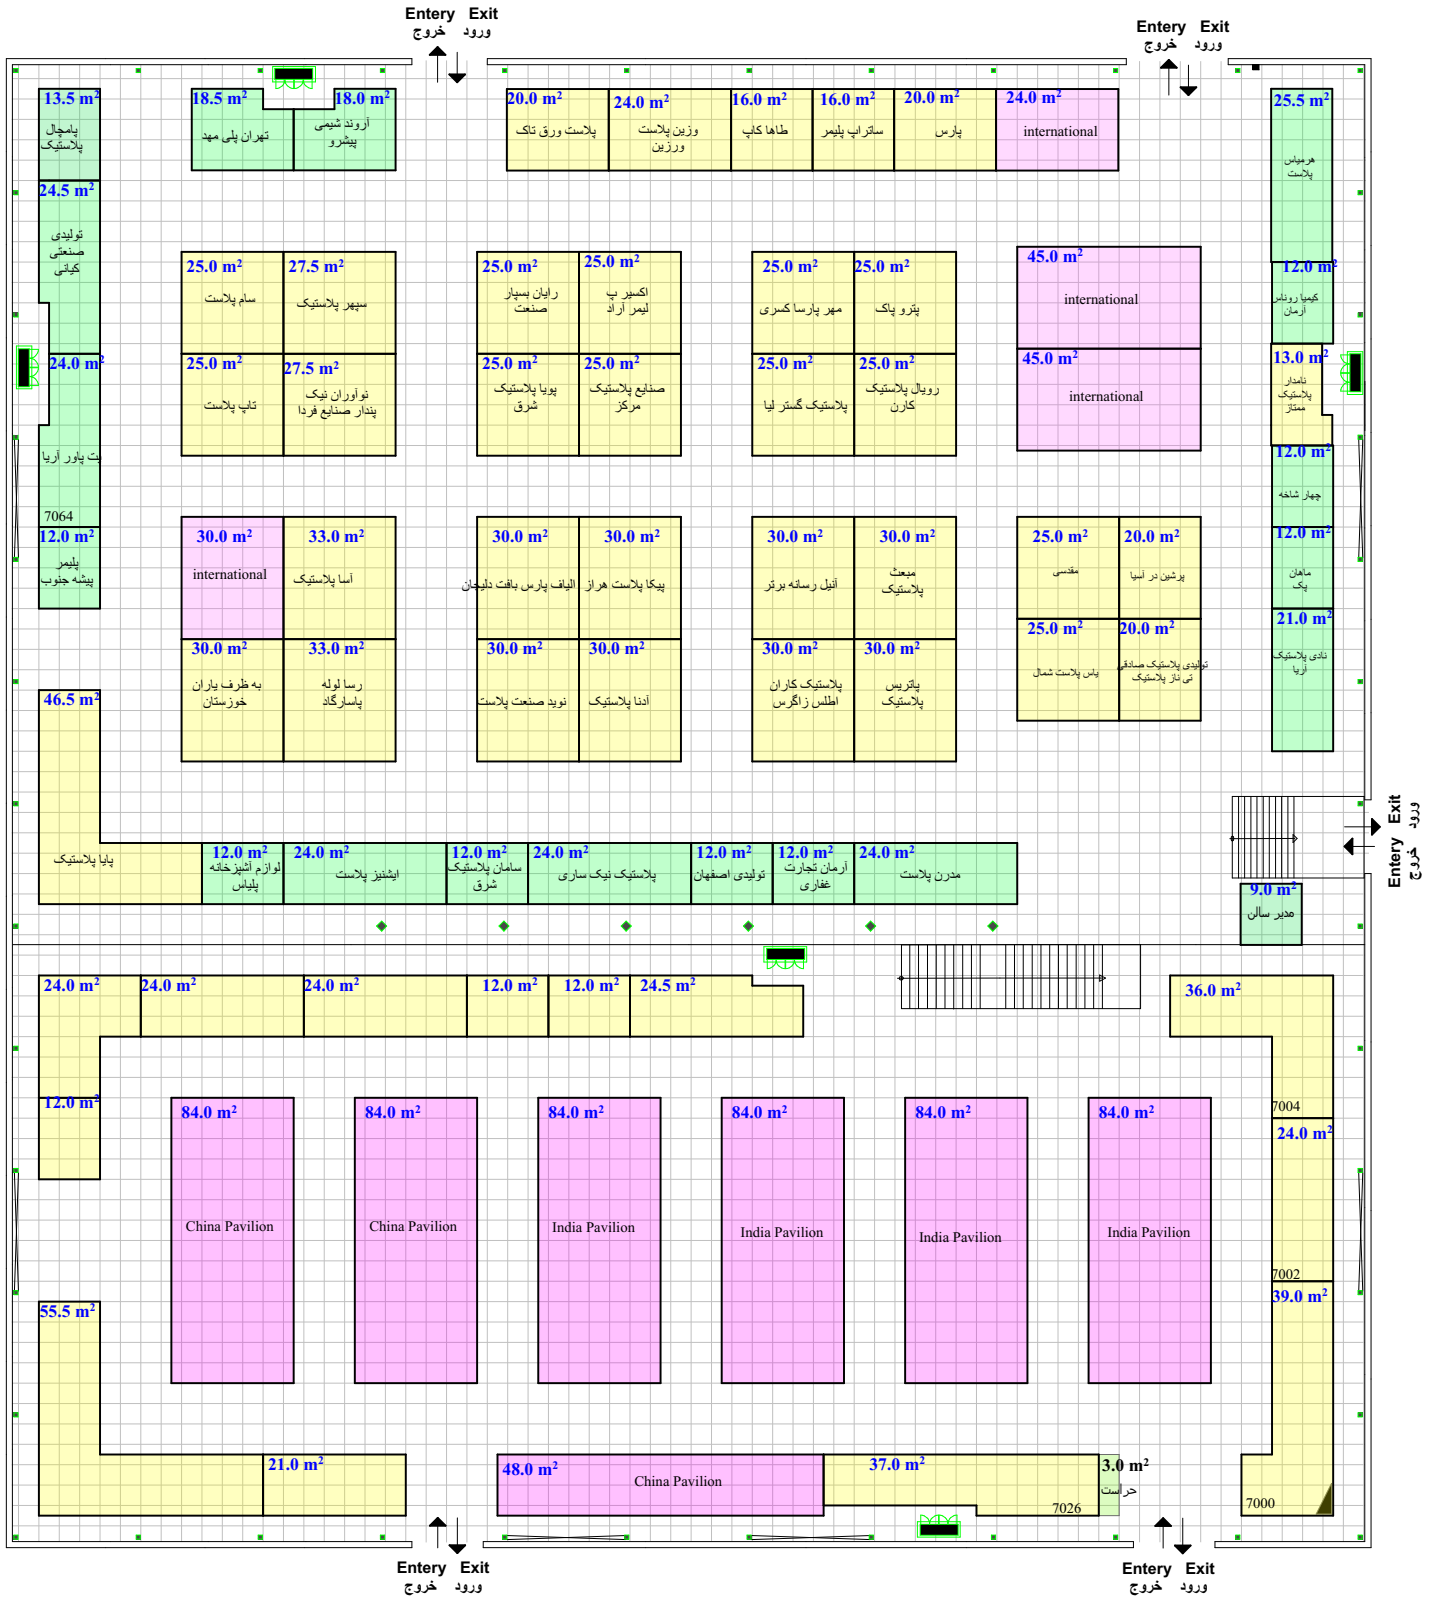

Hall No. 41, 41B


مترمربع 4794 مساحت کل سالن
 مترمربع حدافل مصوب مساحت
 مترمربع مجموع مترآژ تحت پوشش



- مترمربع فضای با تجهیزات ریالی
- مترمربع --- فضای با تجهیزات ارزی
- مترمربع فضای خودساز ریالی
- مترمربع فضای خودساز ارزی

متراژ غرف داخل سالن با نقشه اجرایی تطابق داشته و صحیح می باشد		
نام و امضای مدیر سالن	نام و امضای کارشناس فنی	نام و امضای ناظر غرفه آرایشی
متراژ نقشه چک شد و صحیح می باشد		متراژ نقشه چک شد، صحیح و مورد تایید می باشد
نام و امضای چک کننده		نام و امضای کارشناس مسئول غرفه آرایشی

گرفدهای شطرنجی بک گراند نقشه 1*1 می باشد. نیم مربع (مستطیل) معادل نیم متر است. موقعیت و ابعاد ستون ها تقریبی است
Next to wall 4.0 متر
Middle of hall 3.5 متر
ارتفاع مجاز دور سالن 4.0 متر
وسط سالن 3.5 متر

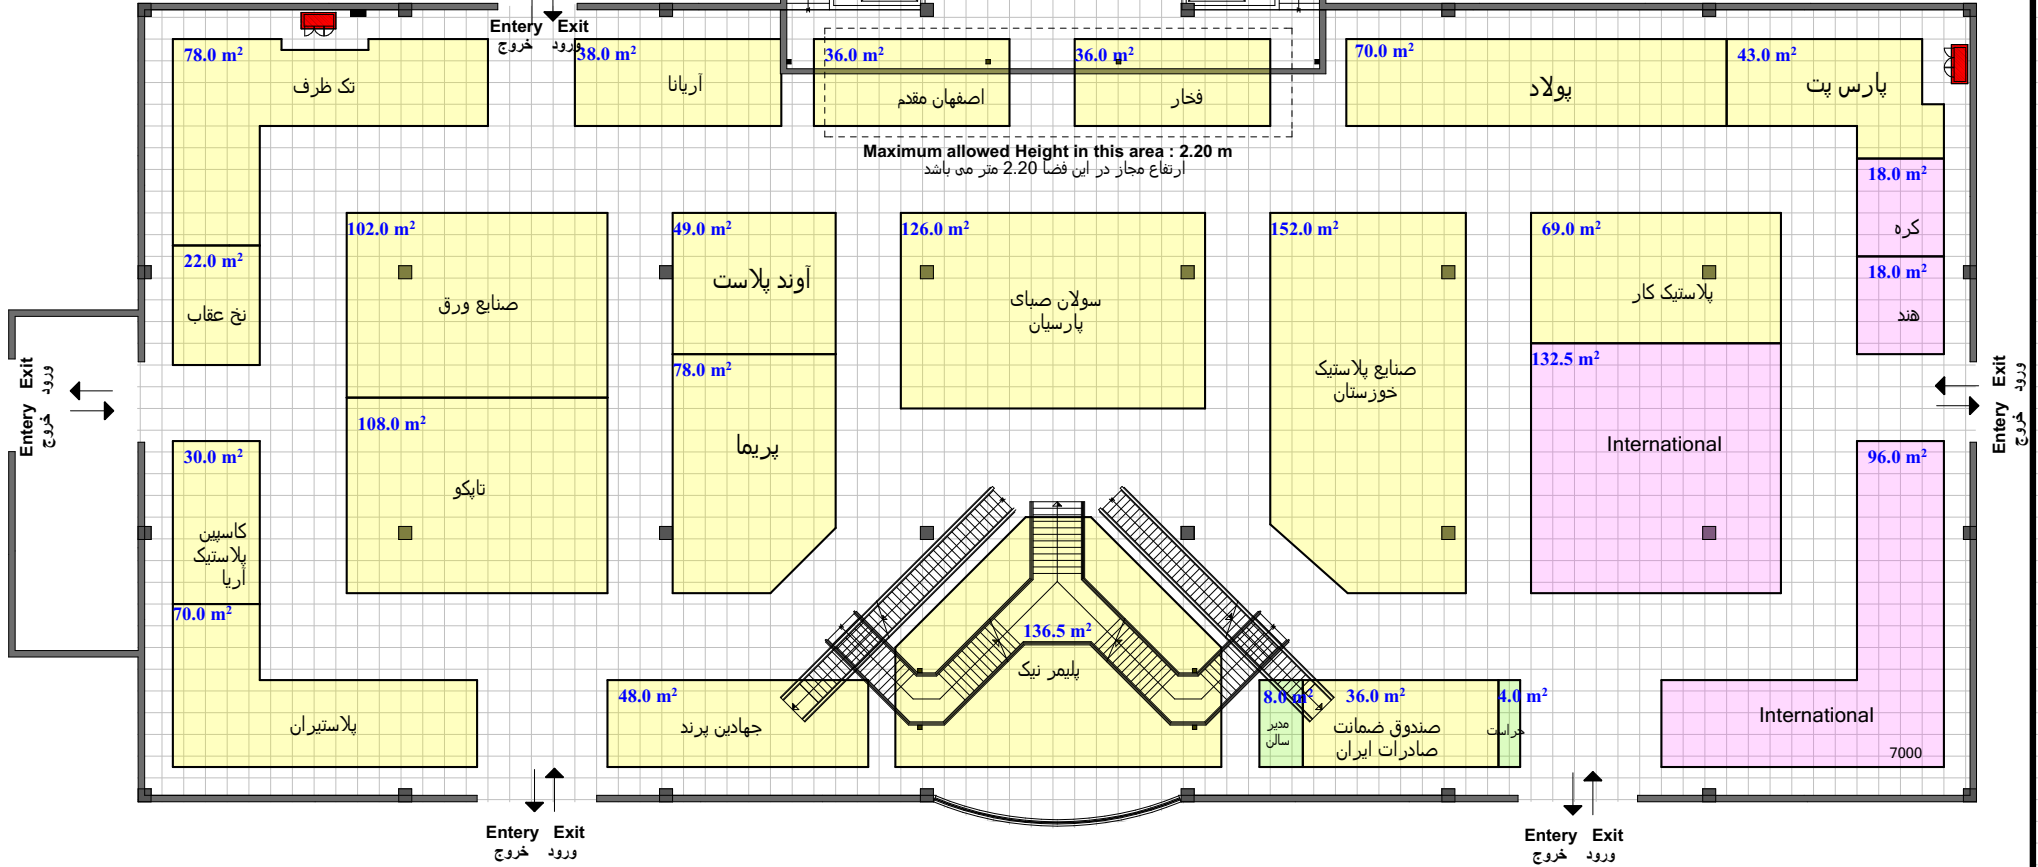

Hall No. 44-1


مساحت کل سالن 3000 مترمربع
 حداقل مصوب مساحت
 مجموع متراژ تحت پوشش


North

	فضای بانجهیزات رایالی	مترمربع
	فضای بانجهیزات ارزی	مترمربع
	فضای خودساز رایالی	مترمربع
	فضای خودساز ارزی	مترمربع

مترای غرف داخل سالن با نقشه اجرایی تطابق داشته و صحیح می باشد		
نام و امضای مدیر سالن	نام و امضای کارشناس فنی	نام و امضای ناظر غرفه آرایشی
مترای نقشه چک شد و صحیح می باشد نام و امضای کارشناس مسئول غرفه آرایشی		مترای نقشه چک شد، صحیح و مورد تایید می باشد نام و امضای کارشناس مسئول غرفه آرایشی

گرفندهای شطرنجی بک گراند نقشه 1*1 می باشد. نیم مربع (مستطیل)
 معادل نیم متر است. موقعیت و ابعاد ستون ها تقریبی است
 ارتفاع مجاز دور سالن 4.0 متر
 وسط سالن 3.5 متر
 Allowable Height
 Next to wall 4.0 m
 Middle of hall 3.5 m

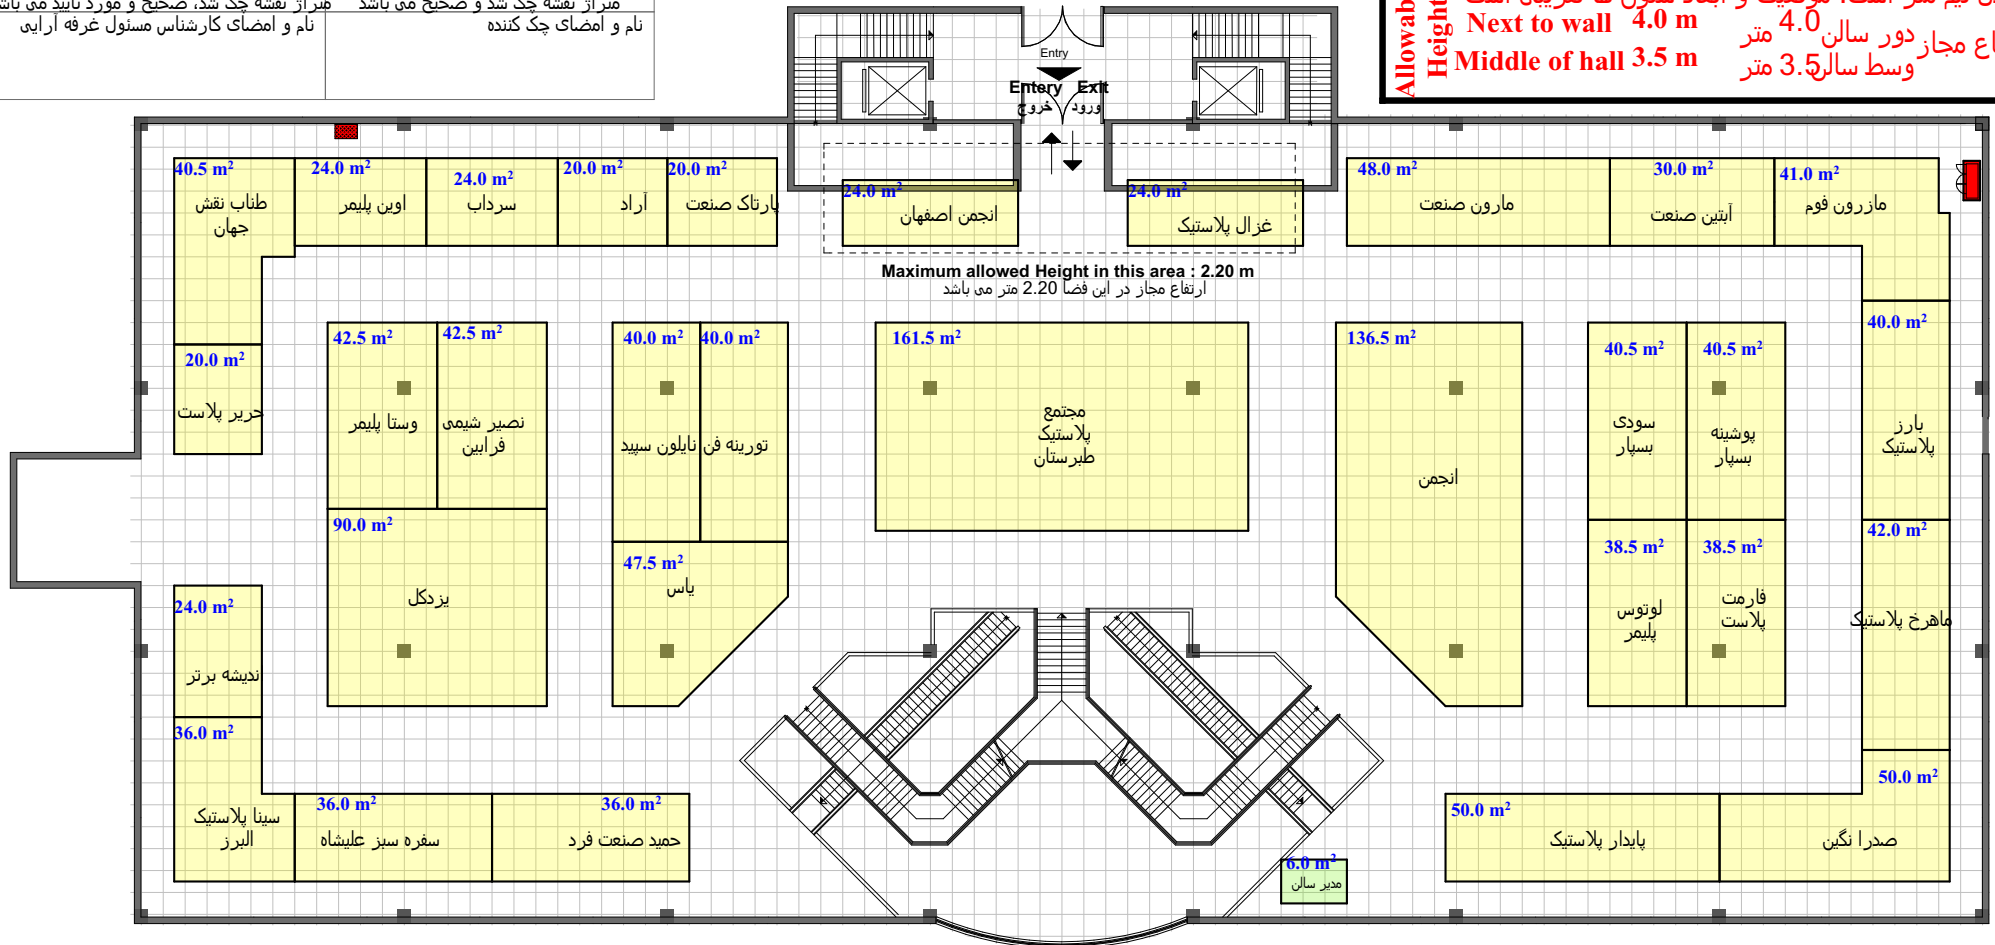



Hall No. 44-2

مساحت کل سالن 3000 مترمربع
 حداقل مصوب مساحت
 مجموع مترای تحت پوشش

North

	فضای بانجهیزات ریالی	مترمربع
	فضای بانجهیزات ارزی	مترمربع
	فضای خودساز ریالی	مترمربع
	فضای خودساز ارزی	مترمربع